

Индивидуальный предприниматель
Кузьмина Светлана Александровна

**Проект организации дорожного движения
на период эксплуатации внутриквартальных проездов
жилого комплекса с нежилыми помещениями
и автостоянкой по адресу:
Московская область, г. Одинцово, Можайское шоссе, д. 122**

20/11-20-ПОДД

Разработал:
Индивидуальный предприниматель:



С. А. Кузьмина

2021 г.

Содержание


Обозначение	Наименование	Примечание
20/11-20-ПОДД.С	Содержание	Стр. 2
20/11-20-ПОДД.ПЗ	Пояснительная записка	Стр. 3-4
20/11-20-ПОДД.ВЗ	Ведомость дорожных знаков	Стр. 5-6
20/11-20-ПОДД.ВР	Ведомость объемов работ	Стр. 7
20/11-20-ПОДД.ТС	Типовая схема установки дорожных знаков	Стр. 8
20/11-20-ПОДД.СП	Ситуационный план. Масштаб: Б/м	Стр. 9
20/11-20-ПОДД.ИН	Схема искусственной неровности	Стр. 10
	Чертежи:	
20/11-20-ПОДД	Схемы ОДД. Масштаб: 1:500	Стр. 11-12
	Приложение:	

Согласовано

Взам.инв.№

Подп. и дата

Инв. № подл.

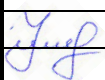						20/11-20-ПОДД.С							
						Внутриквартальные проезды жилого комплекса с нежилыми помещениями и автостоянкой по адресу: Московская область, г. Одинцово, Можайское шоссе, д. 122							
Изм.	Кол.уч	Лист	№док	Подпись	Дата	Проект организации дорожного движения					Стадия	Лист	Листов
Разработал	Кузьмина											1	1
						Содержание					ИП Кузьмина С.А.		

ПОЯСНИТЕЛЬНАЯ ЗАПИСКА

**Целью настоящей работы являлась разработка мероприятий по организации и безопасности дорожного движения на период эксплуатации внутриквартальных проездов жилого комплекса с нежилыми помещениями и автостоянкой по адресу:
Московская область, г. Одинцово, Можайское шоссе, д. 122**

При выполнении работы решались следующие задачи:

1. Изучение дорожных условий, транспортно-планировочных характеристик объекта, существующей организации движения на прилегающей к объекту улично-дорожной сети (УДС).
2. Определение интенсивности движения транспортных потоков на УДС, находящейся в непосредственной близости к объекту проектирования.
3. Анализ степени загрузки транспортом и определение необходимых мероприятий по обеспечению пропускной способности и безопасности движения на УДС в районе объекта.
4. Разработка проектной документации по организации дорожного движения.

Проектные разработки выполнены в границах строительной зоны, представленной заказчиком.

Для получения характеристик транспортных потоков, необходимых для разработки и оценки проектных решений, было проведено соответствующее обследование.

Въезд-выезд на территорию жилого комплекса осуществляется с улицы Вокзальная. Ширина внутриквартальных проездов составляет не менее 3,5м. Движение пешеходов осуществляется по тротуарам шириной не менее 1,5м.

На территории жилого комплекса предусмотрены открытые автостоянки на 51 м/м, в том числе 2 м/м для инвалидов. Все стояночные места необходимо обозначить на асфальтовом покрытии дорожной разметкой белого цвета.


Для исключения дорожно-транспортных происшествий, вызванных превышением скоростного режима, необходимо устройство на внутриквартальных проездах искусственных неровностей (ИН) для принудительного снижения скорости. На поверхность асфальта около ИН в обязательном порядке нанести дорожную разметку 1.25. Уровень освещенности проезжей части должен быть не менее 10 люкс.

Согласовано			

Взам.инв.№

Подп. и дата

Инв. № подл.

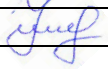						20/11-20-ПОДД.ПЗ		
Изм.	Кол.уч.	Лист	№док	Подпись	Дата			
Разработал	Кузьмина					Стадия	Лист	Листов
							1	2
Пояснительная записка						ИП Кузьмина С.А.		

Проектирование и устройство ИН выполнить в соответствии с ГОСТ Р 52605-2006 «Технические средства организации дорожного движения. Искусственные неровности. Общие технические требования. Правила применения».

Дорожные знаки должны соответствовать требованиям ГОСТ Р 52290-2004 «Знаки дорожные. Общие технические требования» и применяться в соответствии с ГОСТ Р 52289-2019 «Технические средства организации дорожного движения. Правила применения дорожных знаков, разметки, светофоров, дорожных ограждений и направляющих устройств». Дорожная разметка наносится по ГОСТ Р 51256-2018 «Разметка дорожная. Классификация. Технические требования».

Устройство наружного уличного освещения подъездных путей, мест для стоянки автотранспорта и внутренней территории выполнить в соответствии со СНиП 23-05-95 «Естественное и искусственное освещение».

Инв. № подл.	Полл. и дата	Взам. инв. №							Лист
Изм.	Колуч	Лист	№ док	Подпись	Дата	20/11-20-ПОДД.ПЗ			2

Ведомость дорожных знаков


№ п/п	Наименование	Эскиз	Номер знака по ГОСТ Р 52290-2004	Количество шт.
1	Искусственная неровность		1.17	6
2	Главная дорога		2.1	6
3	Уступите дорогу		2.4	10
4	Въезд запрещен		3.1	13
5	Ограничение высоты (2,0м)		3.13	4
6	Ограничение высоты (3,0м)		3.13	3
7	Ограничение максимальной скорости (5 км/ч)		3.24	4
8	Ограничение максимальной скорости (20 км/ч)		3.24	6
9	Подача звукового сигнала запрещена		3.26	4
10	Остановка запрещена		3.27	13
11	Стойка запрещена		3.28	7
12	Движение налево		4.1.3	1
13	Движение прямо или направо		4.1.4	1
14	Объезд препятствия справа		4.2.1	4
15	Объезд препятствия слева		4.2.3	2
16	Дорога с односторонним движением		5.5	6
17	Конец дороги с односторонним движением		5.6	1
18	Выезд на дорогу с односторонним движением		5.7.1	6
19	Искусственная неровность		5.20	12
20	Жилая зона		5.21	1
21	Конец жилой зоны		5.22	1
22	Парковка (парковочное место)		6.4	10

20/11-20-ПОДД.ВЗ

Внутриквартальные проезды жилого комплекса с нежилыми помещениями и автостоянкой по адресу: Московская область, г. Одинцово, Можайское шоссе, д. 122

Изм.	Нуч.	Лист	Ндок.	Подпись	Дата	Стадия	Лист	Листов
						Проект организации дорожного движения на период эксплуатации	1	2
						Ведомость дорожных знаков	ИП Кузьмина С.А.	

Разработал Кузьмина

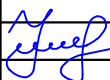

Согласовано

Инв.№ подл. Подпись и дата Взам. инв.№

Ведомость дорожных знаков

№ п/п	Наименование	Эскиз	Номер знака по ГОСТ Р 52290-2004	Количество шт.
23	Зона действия (50м)		8.2.1	6
24	Зона действия		8.2.3	1
25	Зона действия		8.2.4	8
26	Зона действия (15м)		8.2.5	1
27	Способ постановки т/с на стоянку		8.6.1	10
28	Инвалиды		8.17	2
29	Препятствие		8.22.1	4
30	Препятствие		8.22.2	2
31	Работает эвакуатор		8.24	20

Согласовано

Инв.№ подл. Подпись и дата Взам. инв.№

20/11-20-ПОДД.ВЗ

Внутриквартальные проезды жилого комплекса с нежилыми помещениями и автостоянкой по адресу: Московская область, г. Одинцово, Можайское шоссе, д. 122

Изм.	Нуч.	Лист	Идок.	Подпись	Дата

Разработал Кузьмина

Проект организации
дорожного движения
на период эксплуатации

Стадия	Лист	Листов
	2	2

Ведомость дорожных знаков

ИП Кузьмина С.А.

ВЕДОМОСТЬ ОБЪЕМОВ РАБОТ


НАИМЕНОВАНИЕ	КОЛИЧЕСТВО
Установка технических средств ОДД:	
Дорожные разделительные столбики высотой 0,5м – 1,0м	336 шт.
Бетонные ограждения "Полусфера"	63 шт.
Нанесение дорожной разметки по ГОСТ Р 51256-2018:	
Разметка 1.1 (белая сплошная одиночная линия шир. 10см)	345 п.м. (34,5м ²)
Разметка 1.4 (желтая сплошная одиночная линия шир. 10см)	1230 п.м. (123,0м ²)
Разметка 1.7 (белая прерывистая одиночная линия шир. 10см)	16 п.м. (0,8м ²)
Разметка 1.10 (желтая прерывистая одиноч. линия шир. 10см)	84 п.м. (4,2м ²)
Разметка 1.16.1 (белые наклонные паралл. полосы шир. 40см)	7 п.м. (2,8м ²)
Разметка 1.24.2 (цвет белый-дублирование запрещ. знаков)	6 шт. (12,0м ²)
Разметка 1.24.3 (цвет белый-дублирование знака "Инвалиды")	2 шт. (0,8м ²)
Разметка 1.25 (цвет белый-полоса из квадратов шир. 40см)	100 п.м. (40,0м ²)

Согласовано

Инв.№ подл. Подпись и дата Взам. инв.№

						20/11-20-ПОДД.ВР		
						Внутриквартальные проезды жилого комплекса с нежилыми помещениями и автостоянкой по адресу: Московская область, г. Одинцово, Можайское шоссе, д. 122		
Изм.	Нуч.	Лист	Ндок.	Подпись	Дата	Проект организации дорожного движения на период эксплуатации		
Разработал	Кузьмина					Стадия	Лист	Листов
							1	1
						Ведомость объемов работ		
						ИП Кузьмина С.А.		

Типовая схема установки дорожных знаков


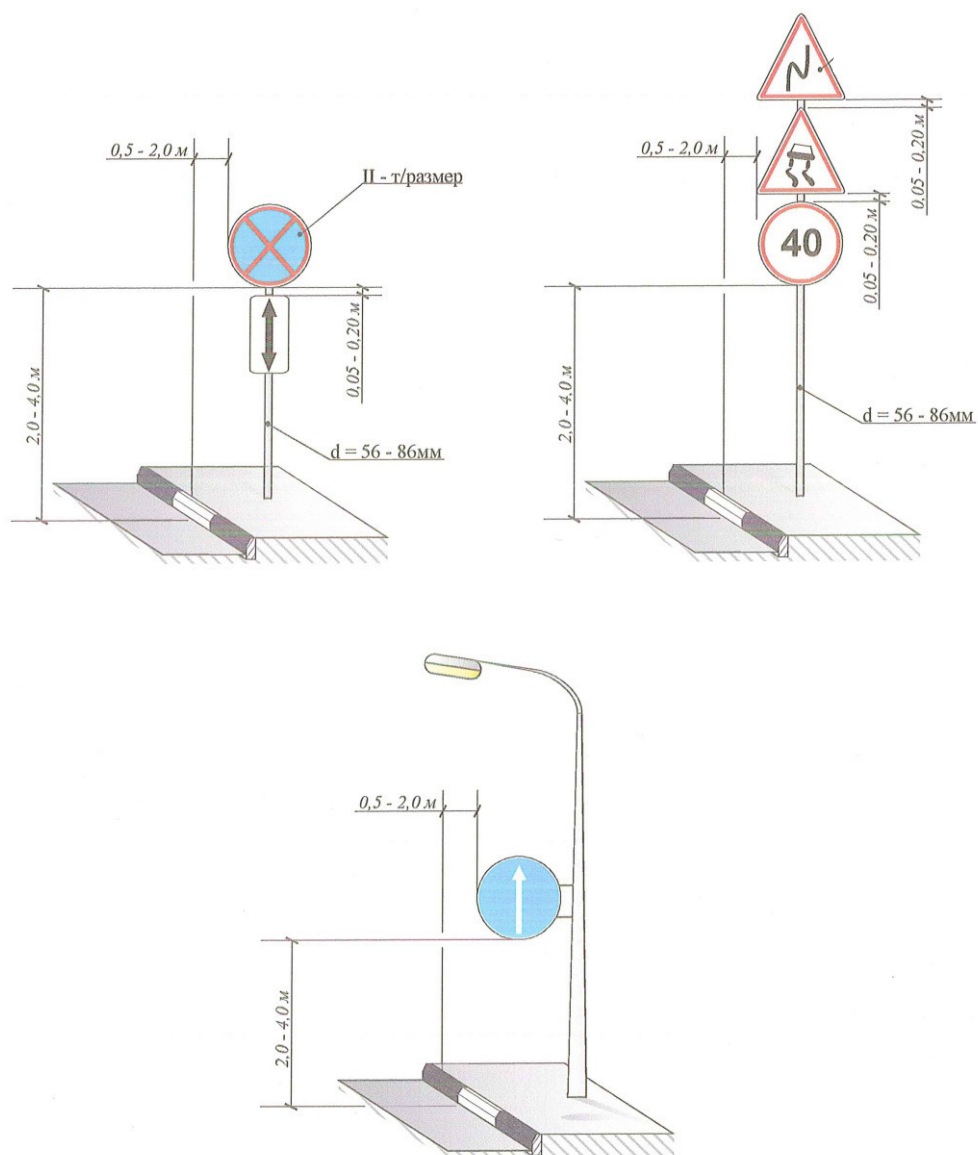


						20/11-20-ПОДД.ТС		
						Внутриквартальные проезды жилого комплекса с нежилыми помещениями и автостоянкой по адресу: Московская область, г. Одинцово, Можайское шоссе, д. 122		
Изм.	№ уч.	Лист	№ док.	Подпись	Дата			
Разраб.	Кузьмина			<i>Кузьмина</i>		Проект организации дорожного движения на период эксплуатации	Стадия	Лист
								Листов
								1
								1
						Типовая схема установки дорожных знаков	ИП Кузьмина С.А.	




Искусственная неровность (ИН) сборно-разборной конструкции ГОСТ Р 52605-2006
“Технические средства организации дорожного движения. Искусственные неровности”

Конструкция сборно-разборной ИН

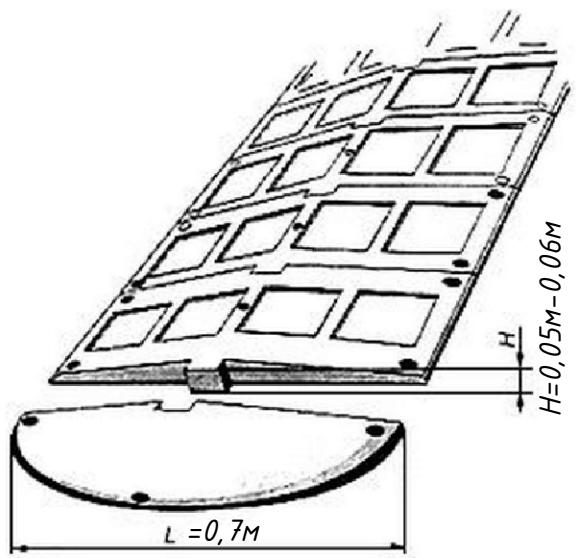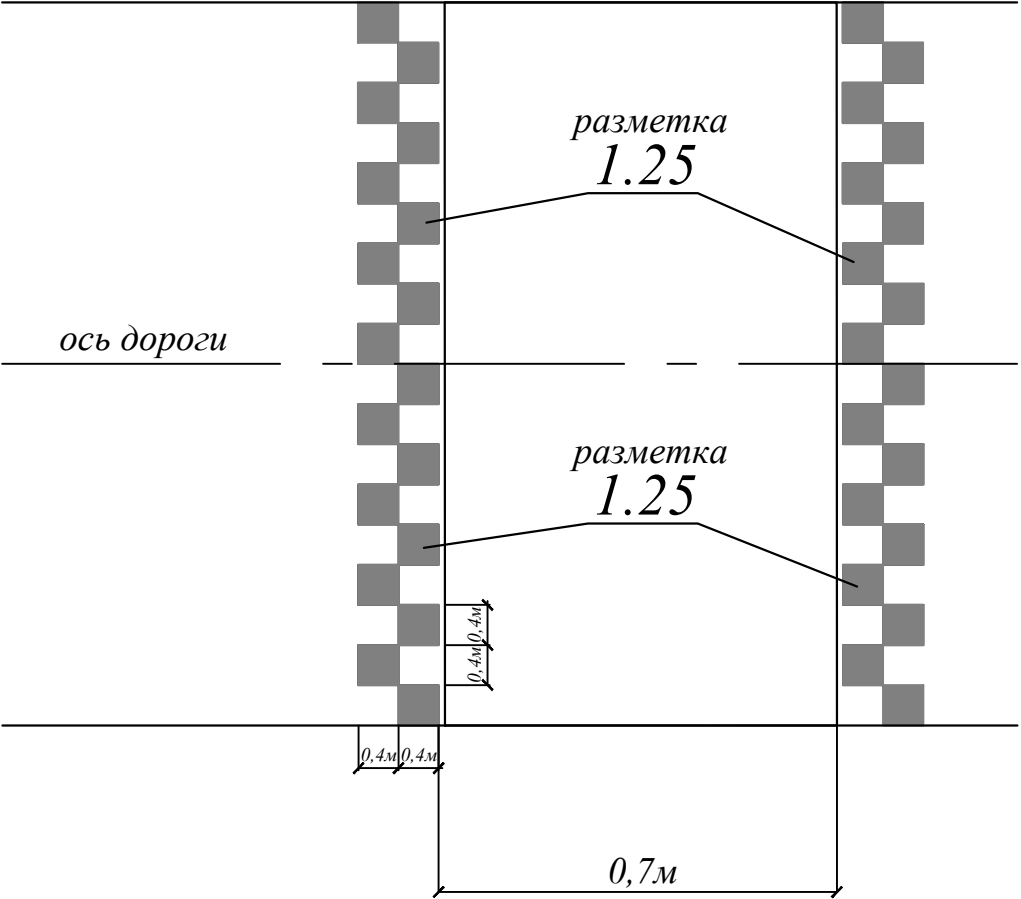

а - ИН из одной части основного и краевого элементов

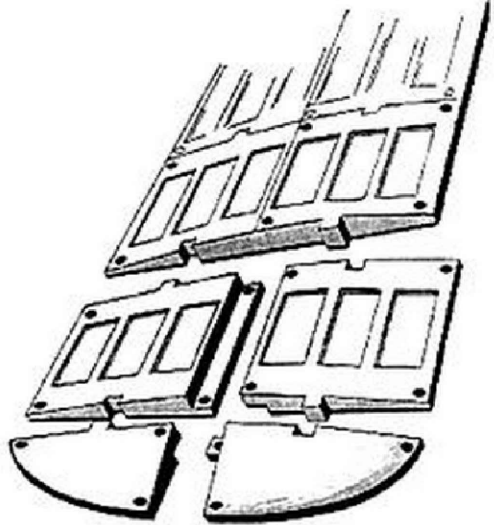



б - ИН из двух частей основного и краевого элементов

Длина ИН должна быть не менее ширины проезжей части.
Допустимое отклонение - не более 0,2м с каждой стороны дороги.

Сборно-разборная конструкция ИН может состоять из ряда однотипных геометрически совместимых основных и краевых элементов. Основной и краевой элементы могут состоять из одной (рисунок а) или двух частей (рисунок б), которые геометрически совместимы друг с другом и имеют отверстия для крепления к покрытию дороги. В конструкции должна быть предусмотрена возможность монтажа и демонтажа на покрытии дороги, а также замены отдельных ее элементов и частей с использованием специального инструмента. ИН должна иметь поверхность, обеспечивающую коэффициент сцепления в соответствии с требованиями ГОСТ Р 50597. Для обеспечения видимости в темное время суток на поверхность ИН должны быть нанесены световозвращающие элементы, ориентированные по направлению движения транспортных средств. Площадь световозвращающих элементов должна быть не менее 15% общей площади ИН. Световозвращающие элементы выполняют из полимерных лент или иных материалов в соответствии с ГОСТ Р 51256.

ИН устраивают на дорогах с асфальтобетонными и цементобетонными покрытиями на участках с искусственным освещением.
ИН устраивают на участках дорог с максимальным приближением к имеющимся мачтам искусственного освещения, а в необходимых случаях и с установкой около ИН новых опор наружного освещения. Уровень освещенности проезжей части на таких участках должен быть не менее 10 лк.

						20/11-20-ПОДД.ИН			
						Внутриквартальные проезды жилого комплекса с нежилыми помещениями и автостоянкой по адресу: Московская область, г. Одинцово, Можайское шоссе, д. 122			
Изм.	Нуч.	Лист	Ндок.	Подпись	Дата	Проект организации дорожного движения на период эксплуатации	Стадия	Лист	Листов
Разработал	Кузьмина							1	1
						Схема искусственной неровности Масштаб: Б/м	ИП Кузьмина С.А.		

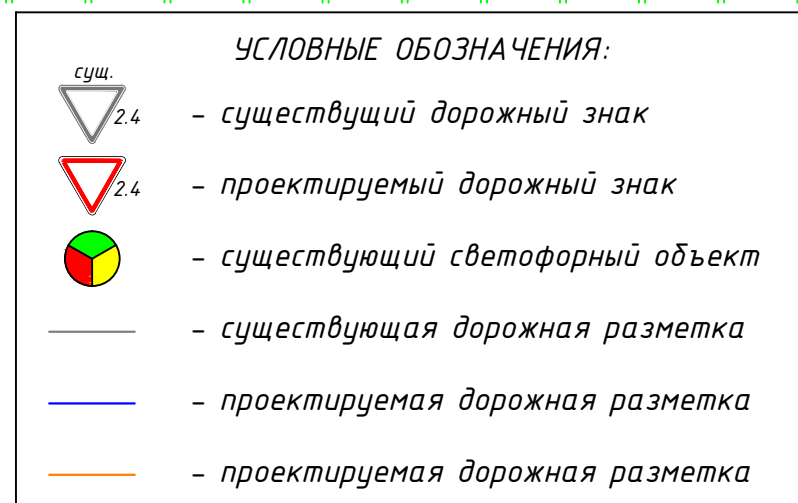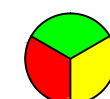

						20/11-20-ПОДД				
						Внутриквартальные проезды жилого комплекса с нежилыми помещениями и автостоянкой по адресу: Московская область, г. Одинцово, Можайское шоссе, д. 122				
Изм.	Нуч.	Лист	Ндок.	Подпись	Дата			Стадия	Лист	Листов
Разработал	Кузьмина					Проект организации дорожного движения на период эксплуатации			1	2
						Схема ОДД въездной дороги в комплекс Масштаб: 1:500		ИП Кузьмина С.А.		

Можайское шоссе


Можайское шоссе



Согласовано

Инв.№ подл. Подпись и дата. Взам. инв.№

- УСЛОВНЫЕ ОБОЗНАЧЕНИЯ:**
- граница дорог и тротуаров
 - ограждение металлическое (забор)
 - мачты уличного освещения
 - направление движения а/м
 - искусственная неровность
 - секции жилого комплекса
 - дорожные разделит. столбики высотой 0,5м-1,0м (бетонные ограждения "Полусфера")

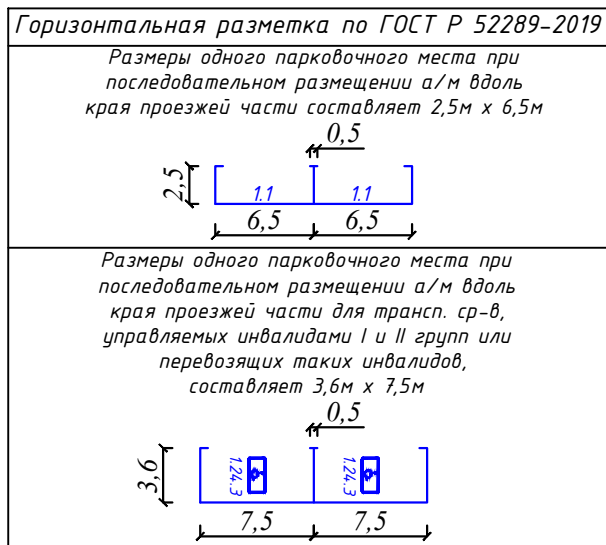

- УСЛОВНЫЕ ОБОЗНАЧЕНИЯ:**
- сущ. 2.4 - существующий дорожный знак
 - 2.4 - проектируемый дорожный знак
 - светофорный объект - существующий светофорный объект
 - существующая дорожная разметка
 - проектируемая дорожная разметка
 - проектируемая дорожная разметка

					20/11-20-ПОДД		
					Внутридвортовые проезды жилого комплекса с жилыми помещениями и автостоянкой по адресу: Московская область, г. Одинцово, Можайское шоссе, д. 122		
					Проект организации дорожного движения на период эксплуатации		Стадия
					ИП Кузьмина С.А.		Лист
					2		Листов
					2		
					Схема ОДД по стилобату Масштаб: 1:500		



**АДМИНИСТРАЦИЯ
ОДИНЦОВСКОГО
ГОРОДСКОГО ОКРУГА
МОСКОВСКОЙ ОБЛАСТИ**

Маршала Жукова ул., д. 28, Одинцово, 143000,

Тел. (495) 596-1432, факс (495) 599-7138

E-mail: adm@odin.ru

<http://www.odin.ru>

ОКПО 04034378, ОГРН 1025004066966

ИНН/КПП 5032004222/503201001

Председателю правления ТСН «ТСЖ
ДА ВИНЧИ»

А.А. Григорьеву

04.06.2021 № 32.7/425-21/21

На № _____ от _____

Управление благоустройства Администрации Одинцовского городского округа Московской области рассмотрев Ваше письмо по вопросу согласования документации «Проект организации дорожного движения на период эксплуатации внутриквартальных проездов жилого комплекса с нежилыми помещениями и автостоянкой» по адресу: Московская область, Одинцовский городской округ, г. Одинцово, ул. Можайское шоссе, д. 122», сообщает следующее.

В ходе изучения представленной документации сотрудниками Управления благоустройства Администрации Одинцовского городского округа Московской области не выявлены замечания.

Учитывая изложенное, Управление благоустройства Администрации Одинцовского городского округа Московской области согласовывает представленную проектную документацию.

Дополнительно сообщаем, что после получения согласования, указанную документацию необходимо направить в ОГИБДД УМВД России по Одинцовскому городскому округу.

Заместитель Главы Администрации

С.Ю. Григорьев



ГУ МВД России по Московской области

Управление
Министерства внутренних дел России
по Одинцовскому городскому округу
(УМВД России по Одинцовскому
городскому округу)

Г
Председателю правления ТСН
«ТСЖ ДА ВИНЧИ»
А.А. Григорьеву

7

ул. Можайское шоссе, 4, Одинцово, 143000

тел. 593-23-52, факс. 599-85-09

09.06.2021 № 70/4355

на _____ от _____ г..

Отделом ГИБДД УМВД России по Одинцовскому городскому округу рассмотрен представленный Проект организации дорожного движения на период эксплуатации внутриквартальных проездов жилого комплекса с нежилыми помещениями и автостоянкой по адресу: Московская область, г. Одинцово, Можайское шоссе, д.122.

В соответствии с Градостроительным Кодексом Российской Федерации, утвержденным Федеральным законом Российской Федерации от 29 декабря 2004 года № 190-ФЗ, определен порядок проведения государственной экспертизы проектной документации объектов капитального строительства и ввода их в эксплуатацию, при этом Государственная инспекция безопасности дорожного движения Министерства внутренних дел Российской Федерации не отнесена к органам, принимающим участие в указанной деятельности.

Также, в соответствии с Указом Президента Российской Федерации от 01 июня 2013 года № 527 «О внесении изменений в Положение о Государственной инспекции безопасности дорожного движения Министерства внутренних дел Российской Федерации, утвержденное Указом Президента Российской Федерации от 15 июня 1998 года № 711» из возложенных на Госавтоинспекцию обязанностей исключена функция по осуществлению государственного контроля и надзора за соблюдением законодательства Российской Федерации, правил, стандартов, технических норм и других нормативных документов в области обеспечения безопасности дорожного движения, которыми установлены требования к проектированию дорог, дорожных сооружений, железнодорожных переездов, линий городского электрического транспорта.

С учетом изложенного, Госавтоинспекцией прекращена практика согласований проектной документации (в том числе схем организации дорожного движения на период эксплуатации объектов и обустройства мест производства работ) на строительство, реконструкцию и ремонт объектов дорог и дорожных сооружений, а также участие представителей ГИБДД в приемке их в эксплуатацию.

Представленный Проект организации дорожного движения выполнен с соблюдением требований национальных стандартов и технических нормативов, действующих в области обеспечения безопасности дорожного движения, а именно ГОСТ Р 52289-2019 «Технические средства организации дорожного движения. Правила применения дорожных знаков, разметки, светофоров, дорожных ограждений и направляющих устройств».

Устанавливаемые дорожные знаки должны соответствовать требованиям ГОСТ 52290-2004 (2-го типа размера) и применяться в соответствии с ГОСТ 52289-2019.

Начальник отдела Государственной инспекции
безопасности дорожного движения



В.Н. Егоров